

Схема планировочной организации земельного участка с обозначением места размещения объекта индивидуального жилищного строительства

Адрес: Курская обл., Золотухинский р-н, Свободинский сельсовет,
с. Долгое, 85^а, кадастровый № 46:07:140601:350

16,78 м

3

Краткая характеристика

объекта:

Площадь участка - 2500 м²

Площадь строительного объекта - 69 м²

Количество этажей - 2

Высота дома до конька - 7 м

На первом этаже расположены:

гостиная, кухня, лестница, прихожая,
с/у. На втором этаже - спальня.


Минимальный отступ дома
от границ земельного участка:

от восточной границы участка - 20 м

от южной границы участка - 4 м

от западной границы участка - 132,5 м

от северной границы участка - 4 м

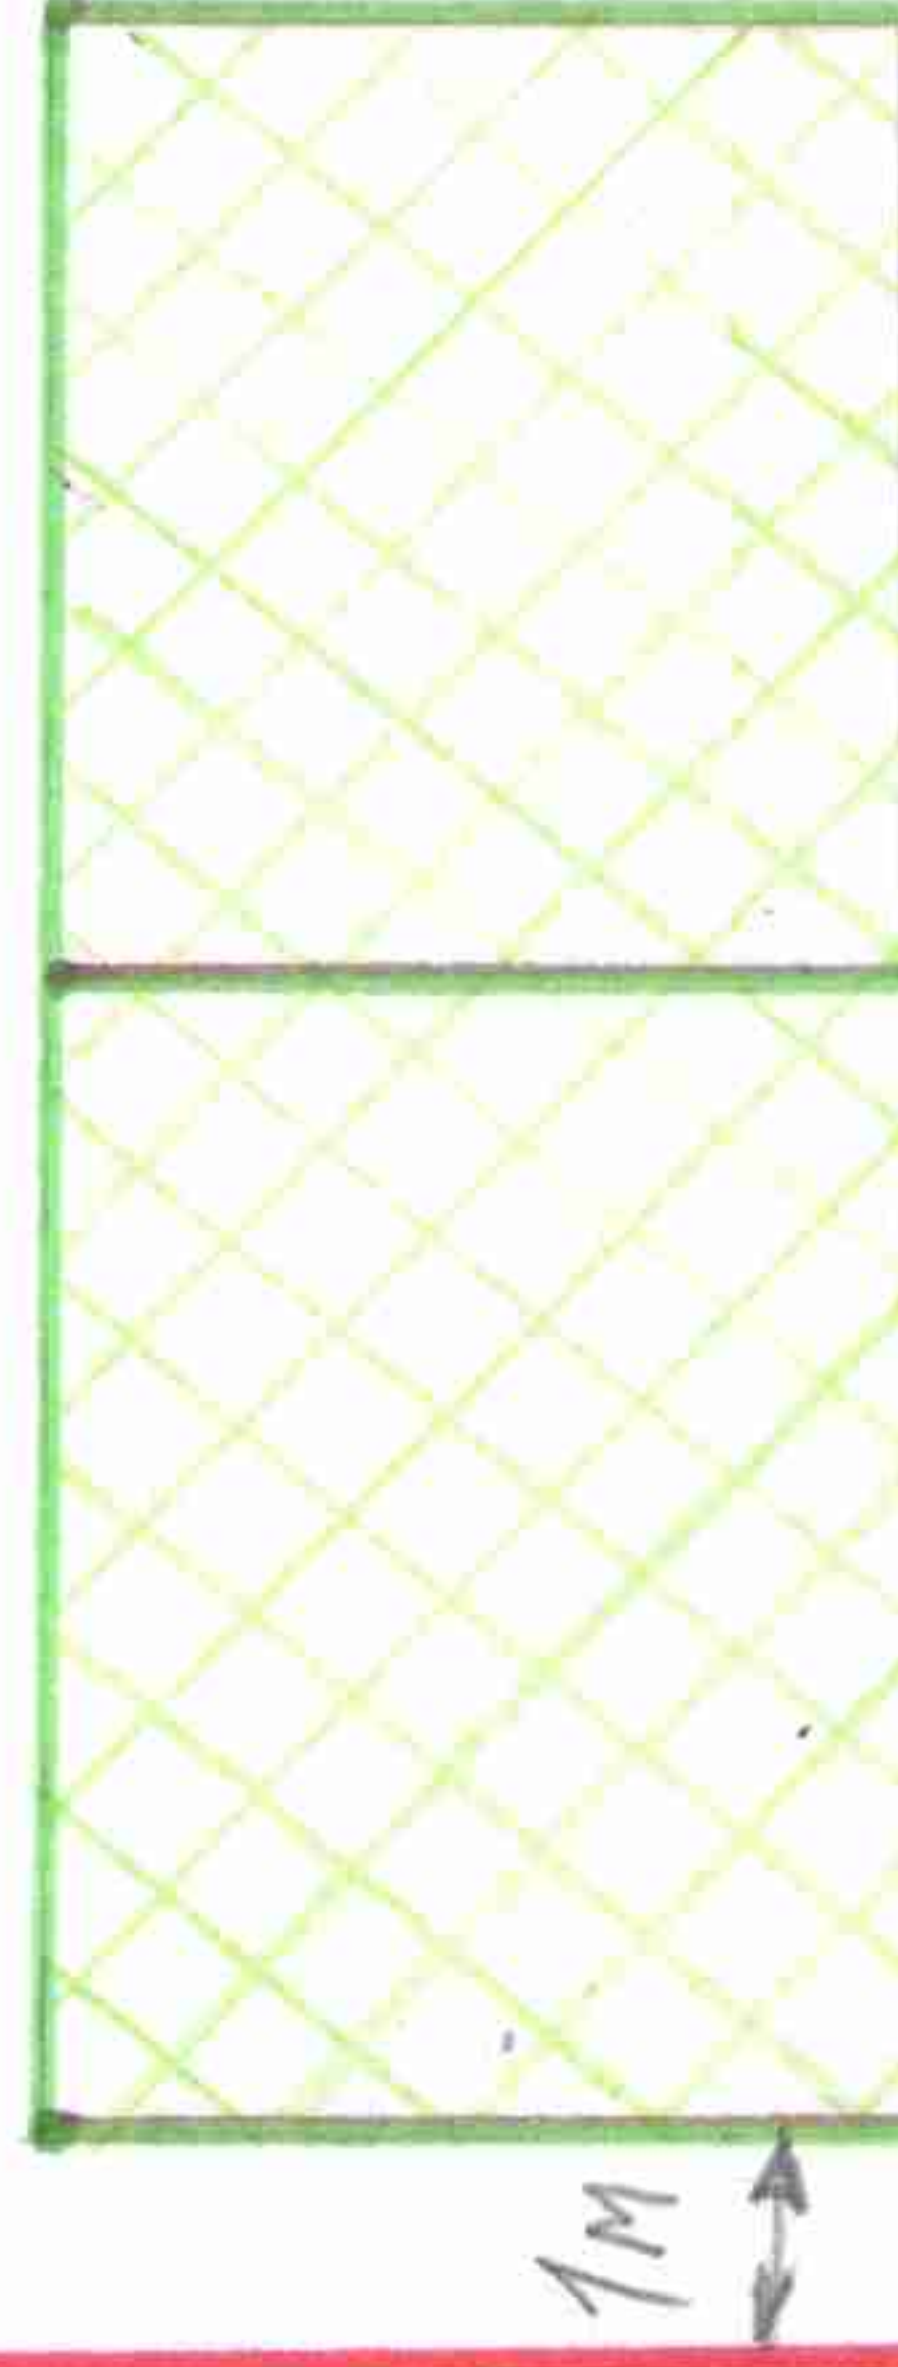

Соседний
участок
№ 86

С

162,32 м

Ю

161,55 м

В

14,15 м

Соседний
участок
№ 85

Условные обозначения:

— границы земельного участка
■ планируемое размещение жилого дома