



Согласовано  
Взам. инв. №  
Подп. и дата  
Инв. № подл.

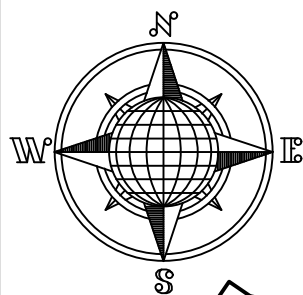

## План благоустройства дворовой территории

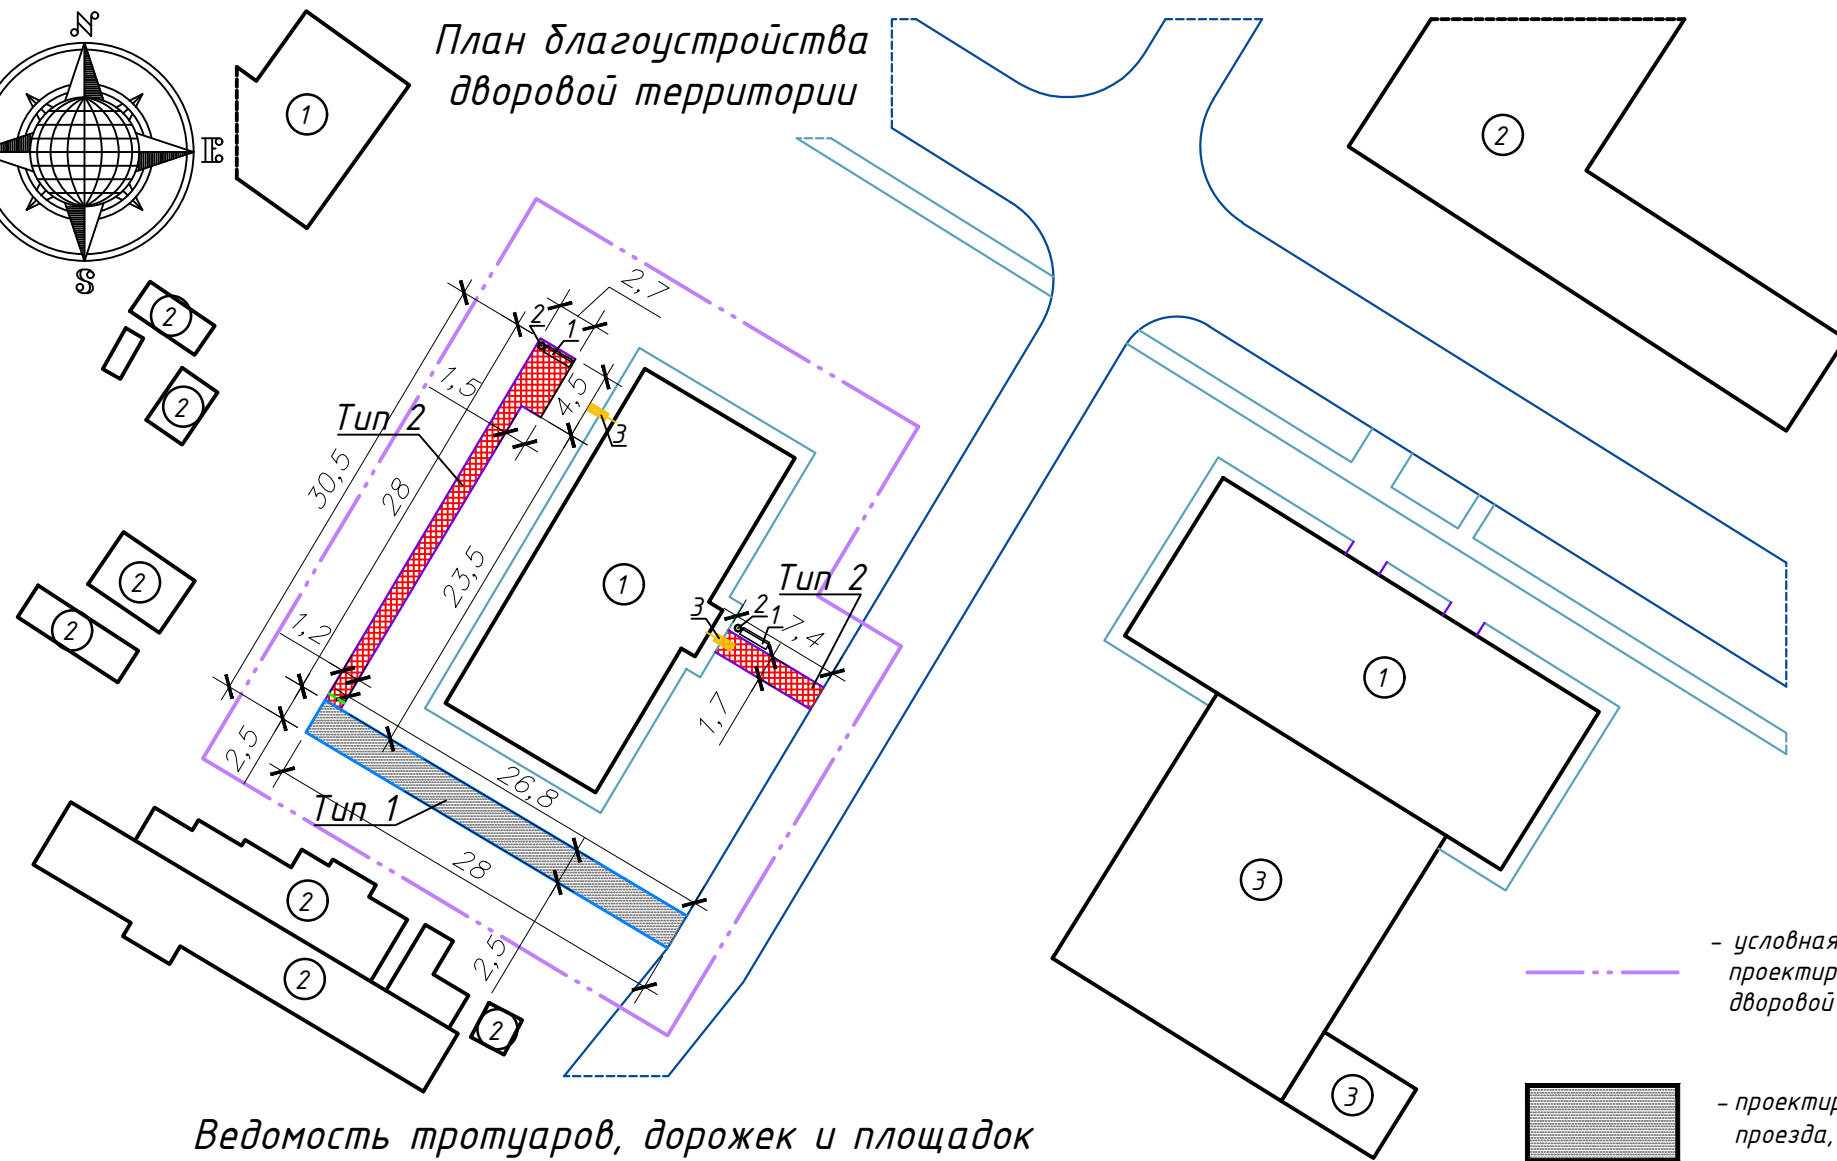


Ведомость тротуаров, дорожек и площадок

| Поз. | Наименование                                                | Тип | Площадь<br>покрытия,<br>м <sup>2</sup> | Наименование |
|------|-------------------------------------------------------------|-----|----------------------------------------|--------------|
| 1    | Проектируемое покрытие с БР 100.30.15 ГОСТ 6665-91 L=58,5 м | 1   | 70,0                                   |              |
| 2    | Проектируемое покрытие с БР 100.20.8 ГОСТ 6665-91 L=70,5 м  | 2   | 52,93                                  |              |

Ведомость малых архитектурных форм

| Поз. | Обозначение | Наименование                                   | Кол. | Примечание                          |
|------|-------------|------------------------------------------------|------|-------------------------------------|
| 1    |             | Скамейка                                       | 2    | 2,0x0,36x0,4м<br>58,0кг             |
| 2    |             | Урна уличная                                   | 2    | 0,26x0,26м, глубина - 0,4м<br>10 кг |
| 3    |             | Светильник консольный уличный                  | 2    |                                     |
| 4    |             | Кронштейн крепления<br>уличного светильника    | 2    |                                     |
| 5    |             | Выключатель ВС20-1-1-0Б                        | 2    |                                     |
| 6    |             | Самонесущий изолированный<br>провод СИП-4 2x16 | 20   |                                     |

## Ситуационная схема

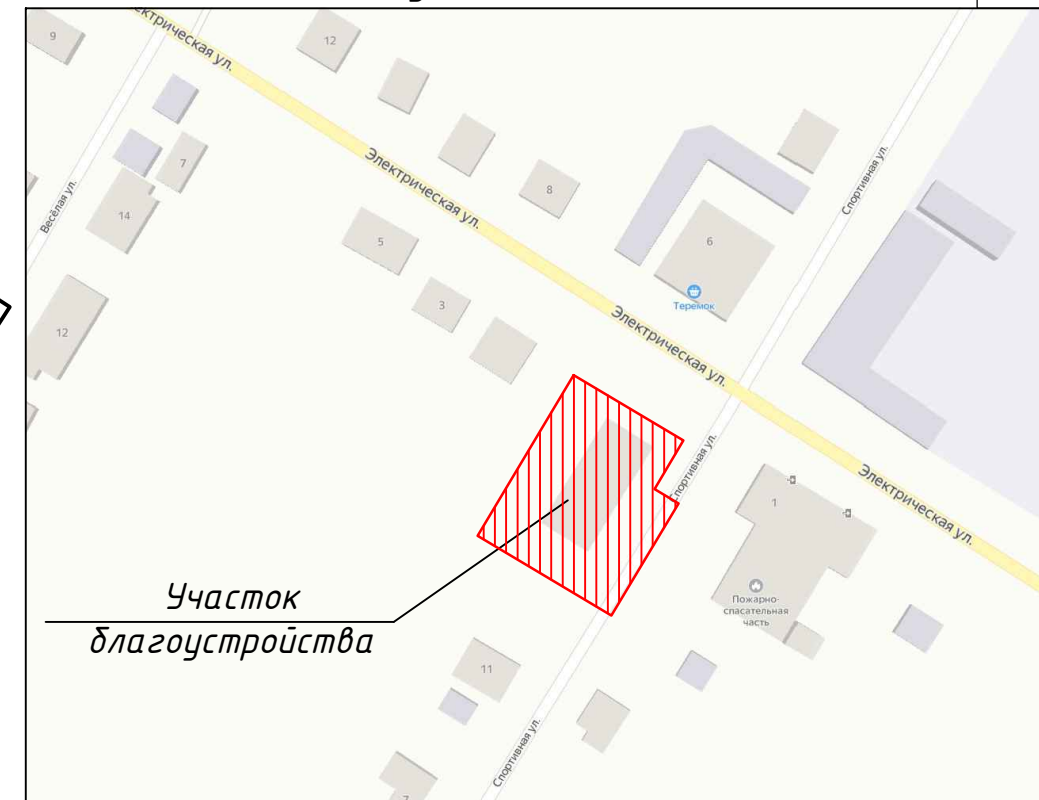


Условные обозначения

- условная граница проектирования благоустройства дворовой территории
- проектируемое покрытие проезда, асфальтобетон (тип 1)
- проектируемое покрытие тротуара, асфальтобетон (тип 2)
- существующие сооружения
- бортовой камень БР 100.30.15 ГОСТ 6665-91, используемый с Типом 1
- бортовой камень (горизонтально) БР 100.30.15 ГОСТ 6665-91, используемый с Типом 1
- бортовой камень БР 100.20.8 ГОСТ 6665-91, используемый с Типом 2

Экспликация зданий и сооружений

| Номер на плане   | Наименование               | Примечания          |
|---|----------------------------|---------------------|
| 1   | Жилой дом                  | Существующий        |
| 2   | Гаражи                     | Существующие        |
| 3   | Пожарно-спасательная часть | Существующая        |
| 10.21/8-ЭП   |                            |                     |
| Благоустройство дворовой территории многоквартирного дома №11 по ул. Спортивная в местечке Свобода, Золотухинского района Курской области |                            |                     |
| Изм.   | Кол.уч.                    | Лист                |
| Разраб.   |                            | 10.21               |
| Проверил   |                            | 10.21               |
| Н. контр.   |                            | 10.21               |
| Рук.проекта   | Пустынников                | 10.21               |
| Благоустройство дворовой территории в местечке Свобода                                                                                    |                            | Стадия              |
|   |                            | ЭП                  |
| План благоустройства территории   |                            | Лист                |
|   |                            | 1                   |
|   |                            | Листов              |
|   |                            | ИП Пустынников А.С. |

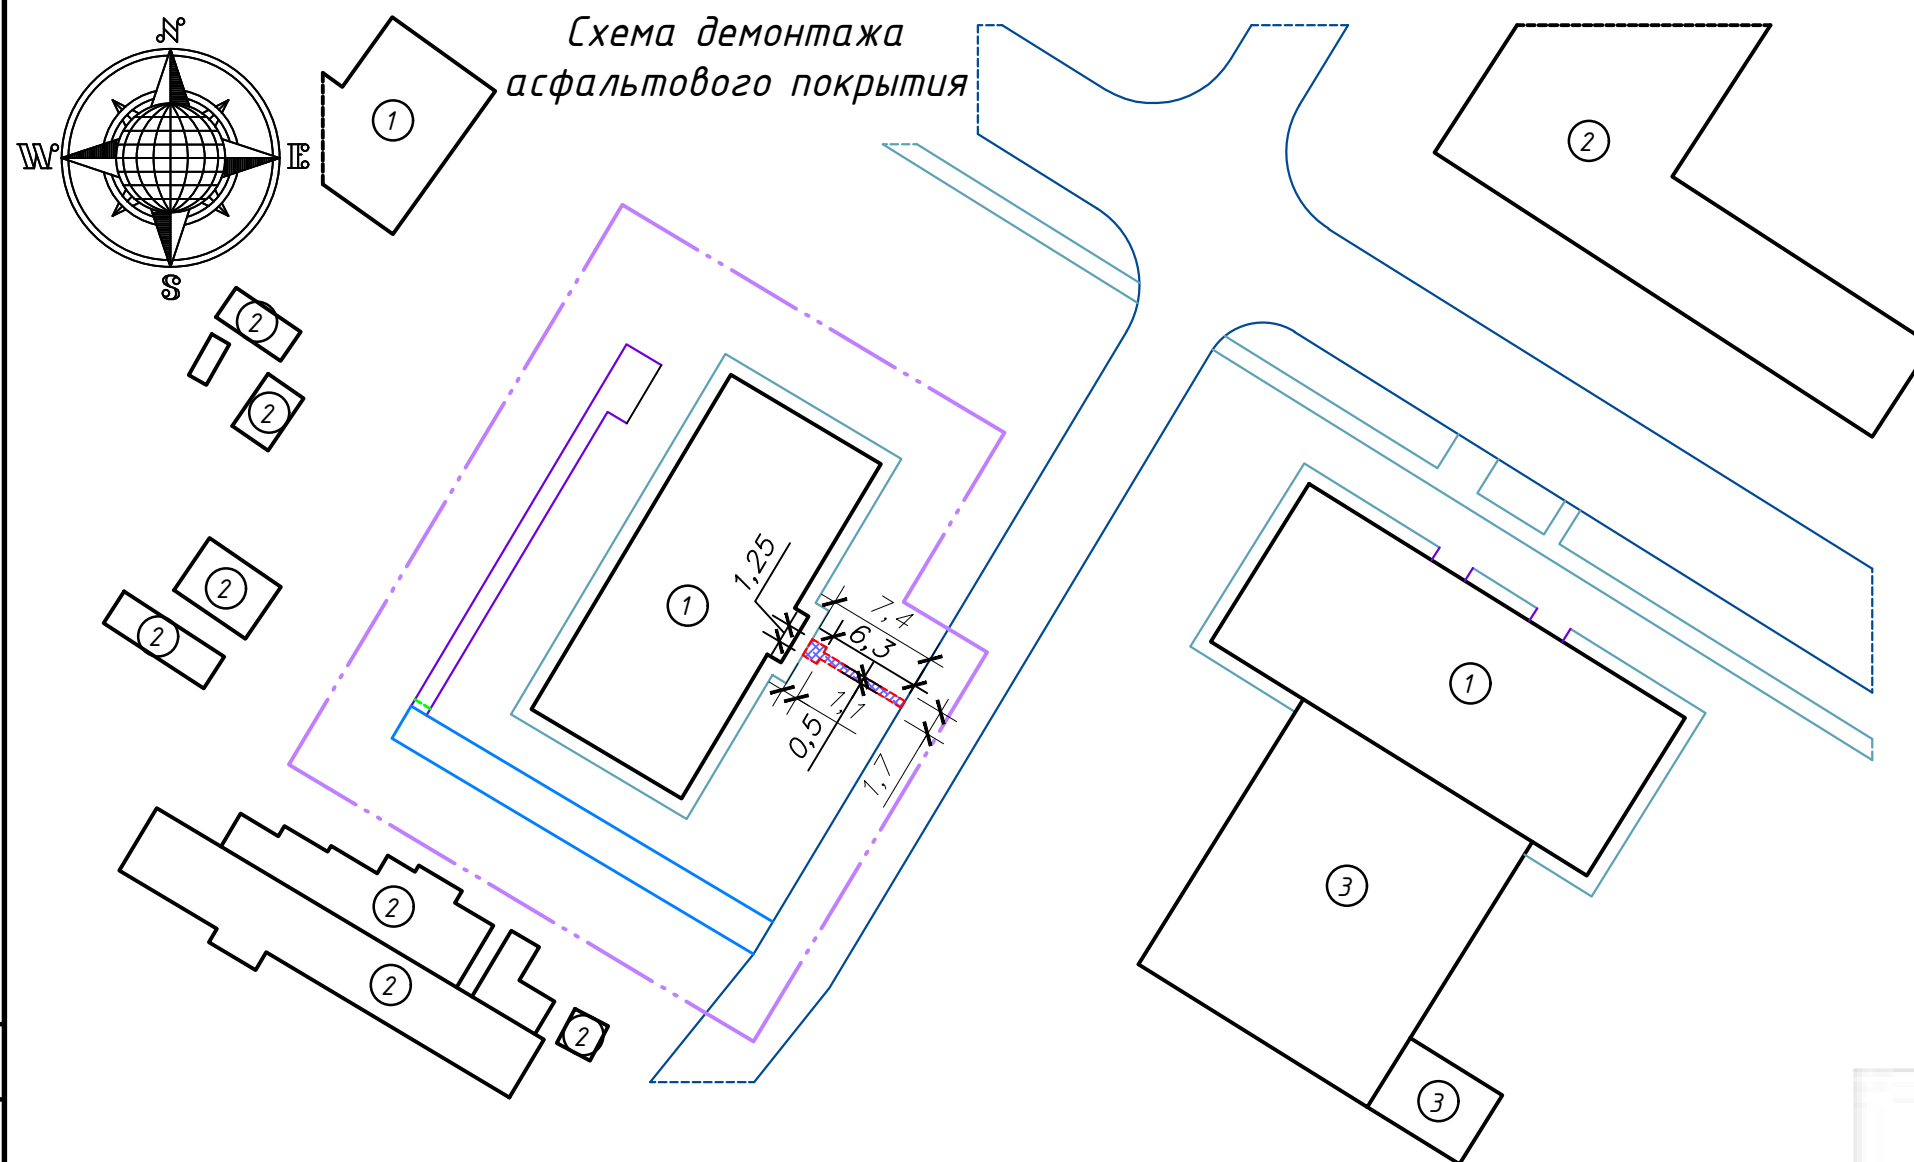

*Светильник консольный уличный*



### Условные обозначения

- условная граница проектирования благоустройства дворовой территории
- 1
- существующие сооружения
- демонтируемое покрытие тротуара, бетон – 4,525 кв.м, толщиной 100 мм (Бетон не армированный)

## Экспликация зданий и сооружений

| Номер<br>на<br>плане | Наименование               | Примечания   |
|----------------------|----------------------------|--------------|
| 1                    | Жилой дом                  | Существующий |
| 2                    | Гаражи                     | Существующие |
| 3                    | Пожарно-спасательная часть | Существующая |

|              |             |      |        |       |       |   |                     |      |        |
|--------------|-------------|------|--------|-------|-------|---|---------------------|------|--------|
|              |             |      |        |       |       | 10.21/8-ЭП   |                     |      |        |
|              |             |      |        |       |       | Благоустройство дворовой территории многоквартирного дома №11 по ул. Спортивная в местечке Свобода, Золотухинского района Курской области |                     |      |        |
| Изм.         | Кол.уч.     | Лист | № док. | Подп. | Дата  |   |                     |      |        |
| Разраб.      |             |      |        |       | 10.21 | Благоустройство дворовой территории в местечке Свобода                                                                                    | Стадия              | Лист | Листов |
| Проверил     |             |      |        |       | 10.21 |   | ЭП                  | 2    |        |
|              |             |      |        |       |       |   |                     |      |        |
|              |             |      |        |       |       | Схема демонтажа асфальтового покрытия, ведомость элементов благоустройства                                                                | ИП Пустынников А.С. |      |        |
| Н. контр.    |             |      |        |       | 10.21 |   |                     |      |        |
| Рук. проекта | Пустынников |      |        |       | 10.21 |   |                     |      |        |

Согласовано


Взам. инв. №

Подп. и дата

Инв. № подл.



Конструкция покрытия  
Тип 1

|                                                                                       |            |
|---------------------------------------------------------------------------------------|------------|
| Мелкозернистый асфальтобетон<br>по ГОСТ 9128-2013 (Тип Б, марка II)                   | - 60 мм    |
| Розлив эмульсии ЭБК-1<br>по ГОСТ 52128-2003 расход                                    | - 0,6 л/м2 |
| Щебень М800 (фр.40-70) по ГОСТ 8267-93* с учетом<br>расклиновки щебнем М800 (фр.5-20) | - 200 мм   |
| Песок мелкозернистый<br>по ГОСТ 8736-2014 Кф=6м/сут.                                  | - 200 мм   |
| Уплотненный грунт, Купл.=0,98                                                         |            |

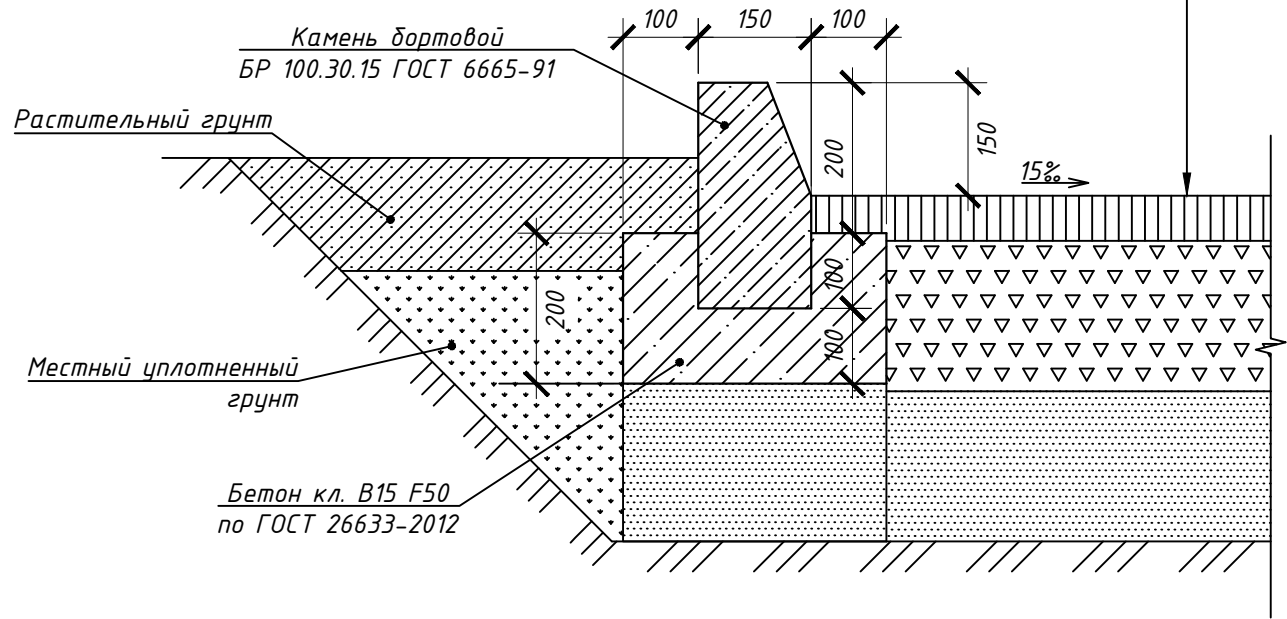

Тип 2

|                                                                                       |            |
|---------------------------------------------------------------------------------------|------------|
| Мелкозернистый асфальтобетон<br>по ГОСТ 9128-2013 (Тип Б, марка II)                   | - 40 мм    |
| Розлив эмульсии ЭБК-1<br>по ГОСТ 52128-2003 расход                                    | - 0,6 л/м2 |
| Щебень М800 (фр.40-70) по ГОСТ 8267-93* с учетом<br>расклиновки щебнем М800 (фр.5-20) | - 100 мм   |
| Песок мелкозернистый<br>по ГОСТ 8736-2014 Кф=6м/сут.                                  | - 200 мм   |
| Уплотненный грунт, Купл.=0,98                                                         |            |

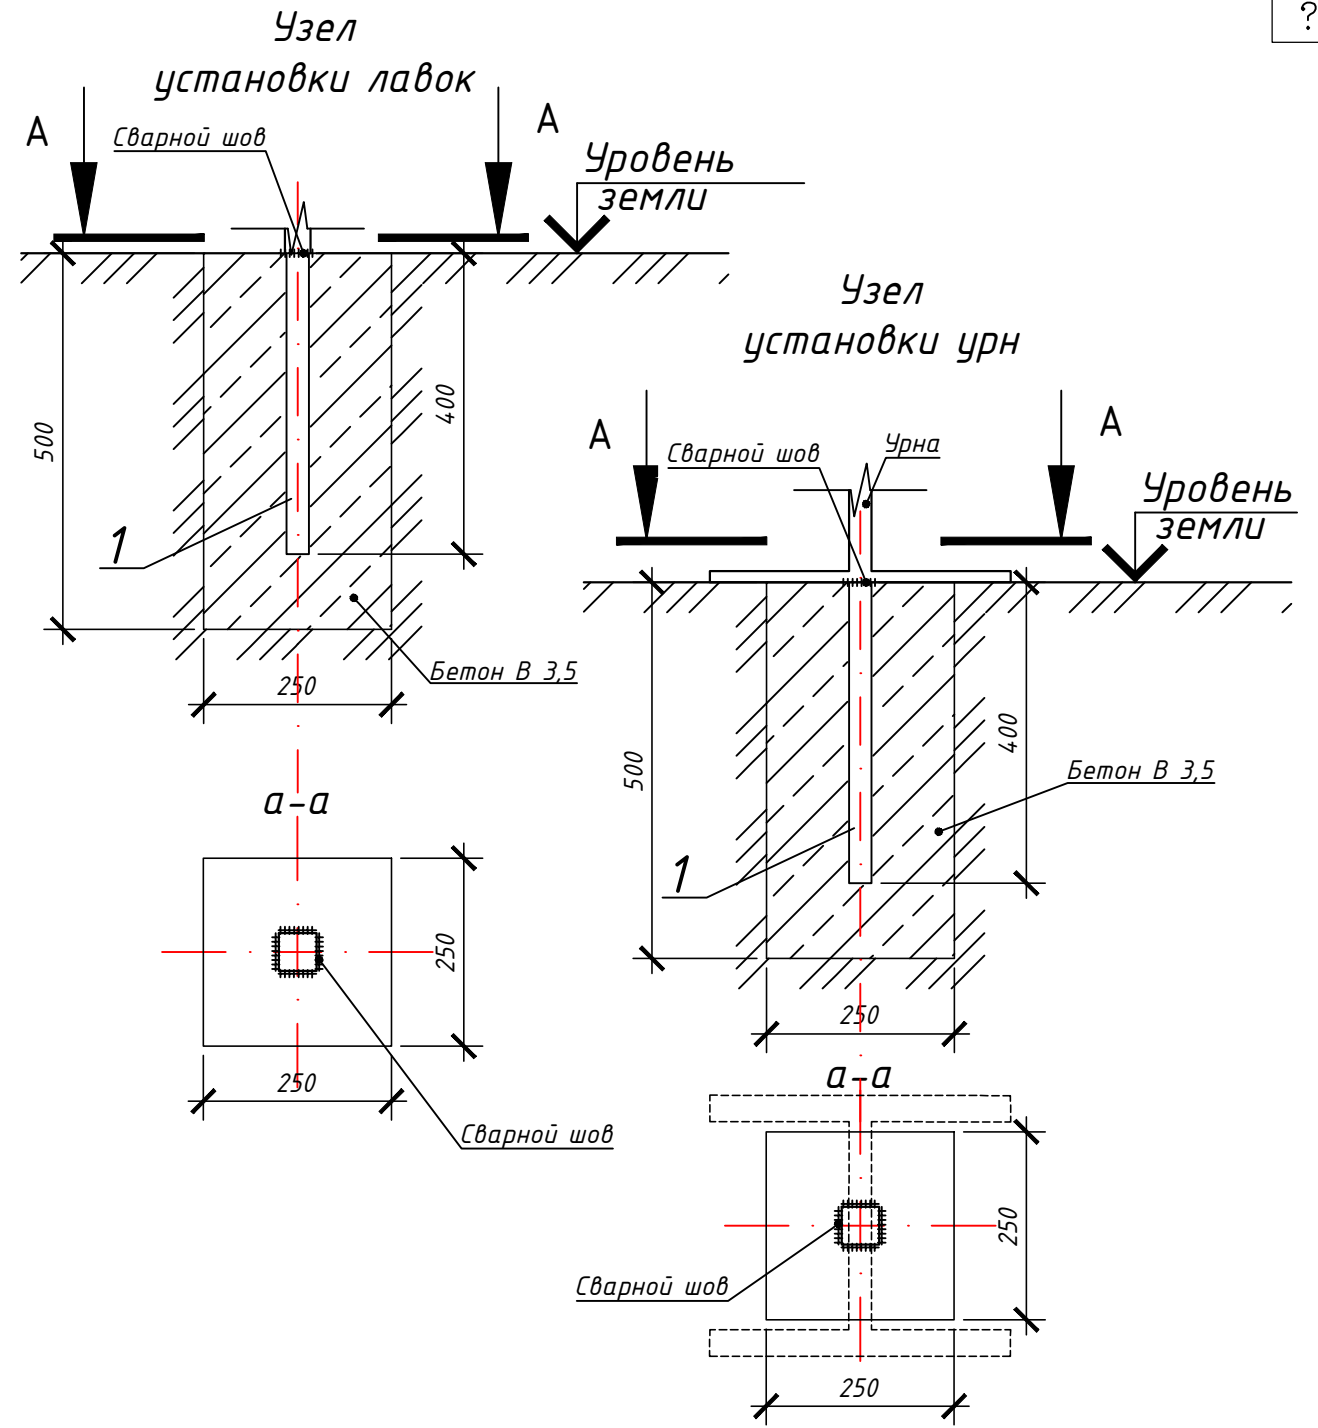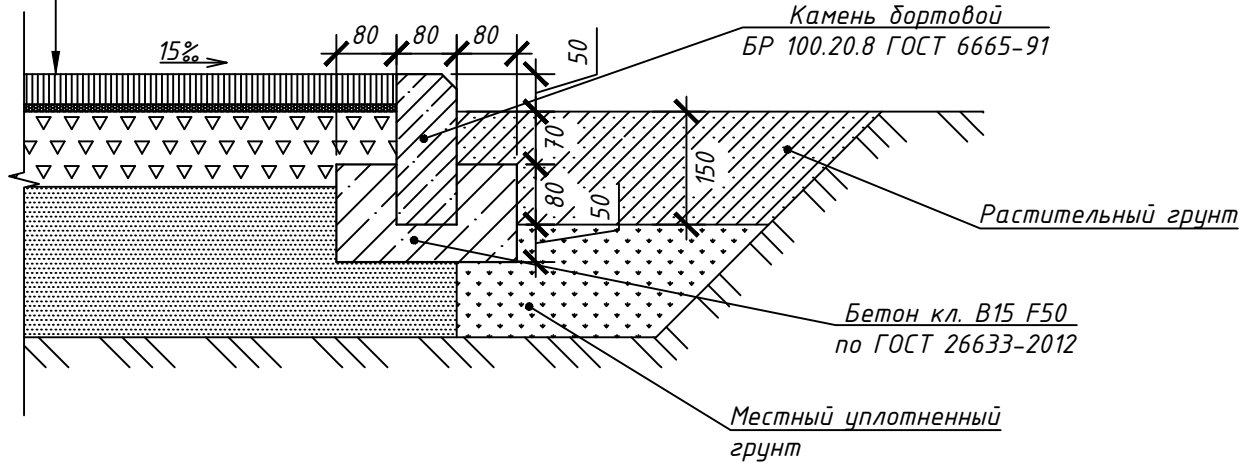

Спецификация закладных деталей

| Поз.   | Обозначение  | Наименование     | Кол.   | Масса, ед., кг                                         | Примечание   |
|---|--------------|------------------|--------|--------------------------------------------------------|--------------|
| 1   | ГОСТ 8639-82 | Квадрат 10 мм    |        |                                                        |              |
|   |              | Элемент L=400 мм | 10     | 0,31                                                   |              |
| 10.21/8-ЭП   |              |                  |        |                                                        |              |
| Благоустройство дворовой территории многоквартирного дома №11 по ул. Спортивная в местечке Свобода, Золотухинского района Курской области |              |                  |        |                                                        |              |
| Изм.   | Кол.уч.      | Лист             | № док. | Подп.                                                  | Дата         |
| Разраб.   |              |                  |        |                                                        | 10.21        |
| Проверил   |              |                  |        |                                                        | 10.21        |
|   |              |                  |        |                                                        |              |
| Н. контр.   |              |                  |        |                                                        | 10.21        |
| Рук.проекта   | Пустынников  |                  |        |                                                        | 10.21        |
|   |              |                  |        | Благоустройство дворовой территории в местечке Свобода | Стадия<br>ЭП |
|   |              |                  |        | Конструкции покрытия, узлы установки лавок и урн       | Лист<br>3    |
|   |              |                  |        | ИП Пустынников А.С.                                    |              |

|              |  |
|--------------|--|
| Согласовано  |  |
| Взам. инв. № |  |
| Подп. и дата |  |
| Инв. № подл. |  |