

цв. элз-р

ООО «Курскоблкоммунпроект»

Свидетельство о допуске № П-089-02122009-038/6

СРО-П-089-15122009 от 19 июня 2019г.

Заказчик: Администрация Свободинского сельсовета, Золотухинского района,
Курской области

Благоустройство пешеходной зоны расположенной по адресу: ул.
Коммунистическая, в м. Свобода, Золотухинского района,
Курской области

ПРОЕКТНАЯ ДОКУМЕНТАЦИЯ

Раздел 2. Схема планировочной организации земельного участка

4142-ПЗУ

Том 2

ООО «Курскоблкоммунпроект»

Свидетельство о допуске № П-089-02122009-038/6

СРО-П-089-15122009 от 19 июня 2019г.

Заказчик: Администрация Свободинского сельсовета, Глушковского района,
Курской области

Благоустройство пешеходной зоны расположенной по адресу: ул.
Коммунистическая, в м. Свобода, Золотухинского района,
Курской области

ПРОЕКТНАЯ ДОКУМЕНТАЦИЯ

Раздел 2. Схема планировочной организации земельного участка

4142-ПЗУ

Том 2

Генеральный директор

ГИП

Г.А. Туренкова

З.А. Богачева



2022

Инв. № подл.	Подпись и дата	Взам. инв. №



Пояснительная записка

Общая часть

Дизайн-проект на благоустройство пешеходной зоны расположенной по адресу: ул. Коммунистическая, в м. Свобода, Золотухинского района, Курской области выполнен в соответствии с муниципальной программой на 2018-2022 гг.

«Формирование современной городской среды» согласно перечню работ по благоустройству в м. Свобода.

Технические решения приняты с учетом следующих природно-климатических условий района строительства (согласно СП 131.13330.2016 «Строительная климатология»):

- климатический район – IIВ;
- расчетная зимняя температура наружного воздуха – минус 24°C (СП 131.13330.2012 Строительная климатология. Актуализированная редакция СНиП 23-01-99*);

- нормативная глубина промерзания грунта – 1,2 м.

Схема планировочной организации земельного участка разработана с учетом требований нормативных документов:

- СП 42-13330-2011 «Градостроительство. Планировка и застройка городских и сельских поселений»;

- ГОСТ Р 52169-2012 «Оборудование и покрытия детских игровых площадок. Безопасность конструкции и методы испытаний. Общие требования».

- ГОСТ Р 53102-2008 «Оборудование детских игровых площадок. Термины и определения».

- ГОСТ Р 52301-2013 «Оборудование и покрытия детских игровых площадок. Безопасность при эксплуатации. Общие требования».

- СП 59.13330.2016 «Доступность зданий и сооружений для маломобильных групп населения».

Мероприятия по обеспечению условий жизнедеятельности маломобильных групп населения.


В соответствии со СП 59.13330.2020 проектом необходимо предусмотреть ряд мероприятий по обеспечению условий жизнедеятельности маломобильных групп населения. Должен быть предусмотрен тип тротуаров, который может быть использован для передвижения инвалидов в креслах-колясках и престарелых (бордюрный камень укладывается заподлицо с мощением). Дорожная сеть обеспечивает беспрепятственный транзит по всей территории благоустройства. В местах пересечения основных пешеходных путей с проезжей частью высота бортового камня принята до 0,04м.

Изм.	Кол. у	Лист	Модок	Подп.	Дата	4142-ПЗУ	Стадия	Лист	Листов
Разработал		Палехин				Пояснительная записка	П	1	4
Н. контр.		Богачева					ООО «Курскоблкоммунпроект»		

Описание проекта

Данная территория расположена в м.Свобода, Золотухинского района, Курской области.

Проектом предусмотрено благоустройство пешеходной зоны.

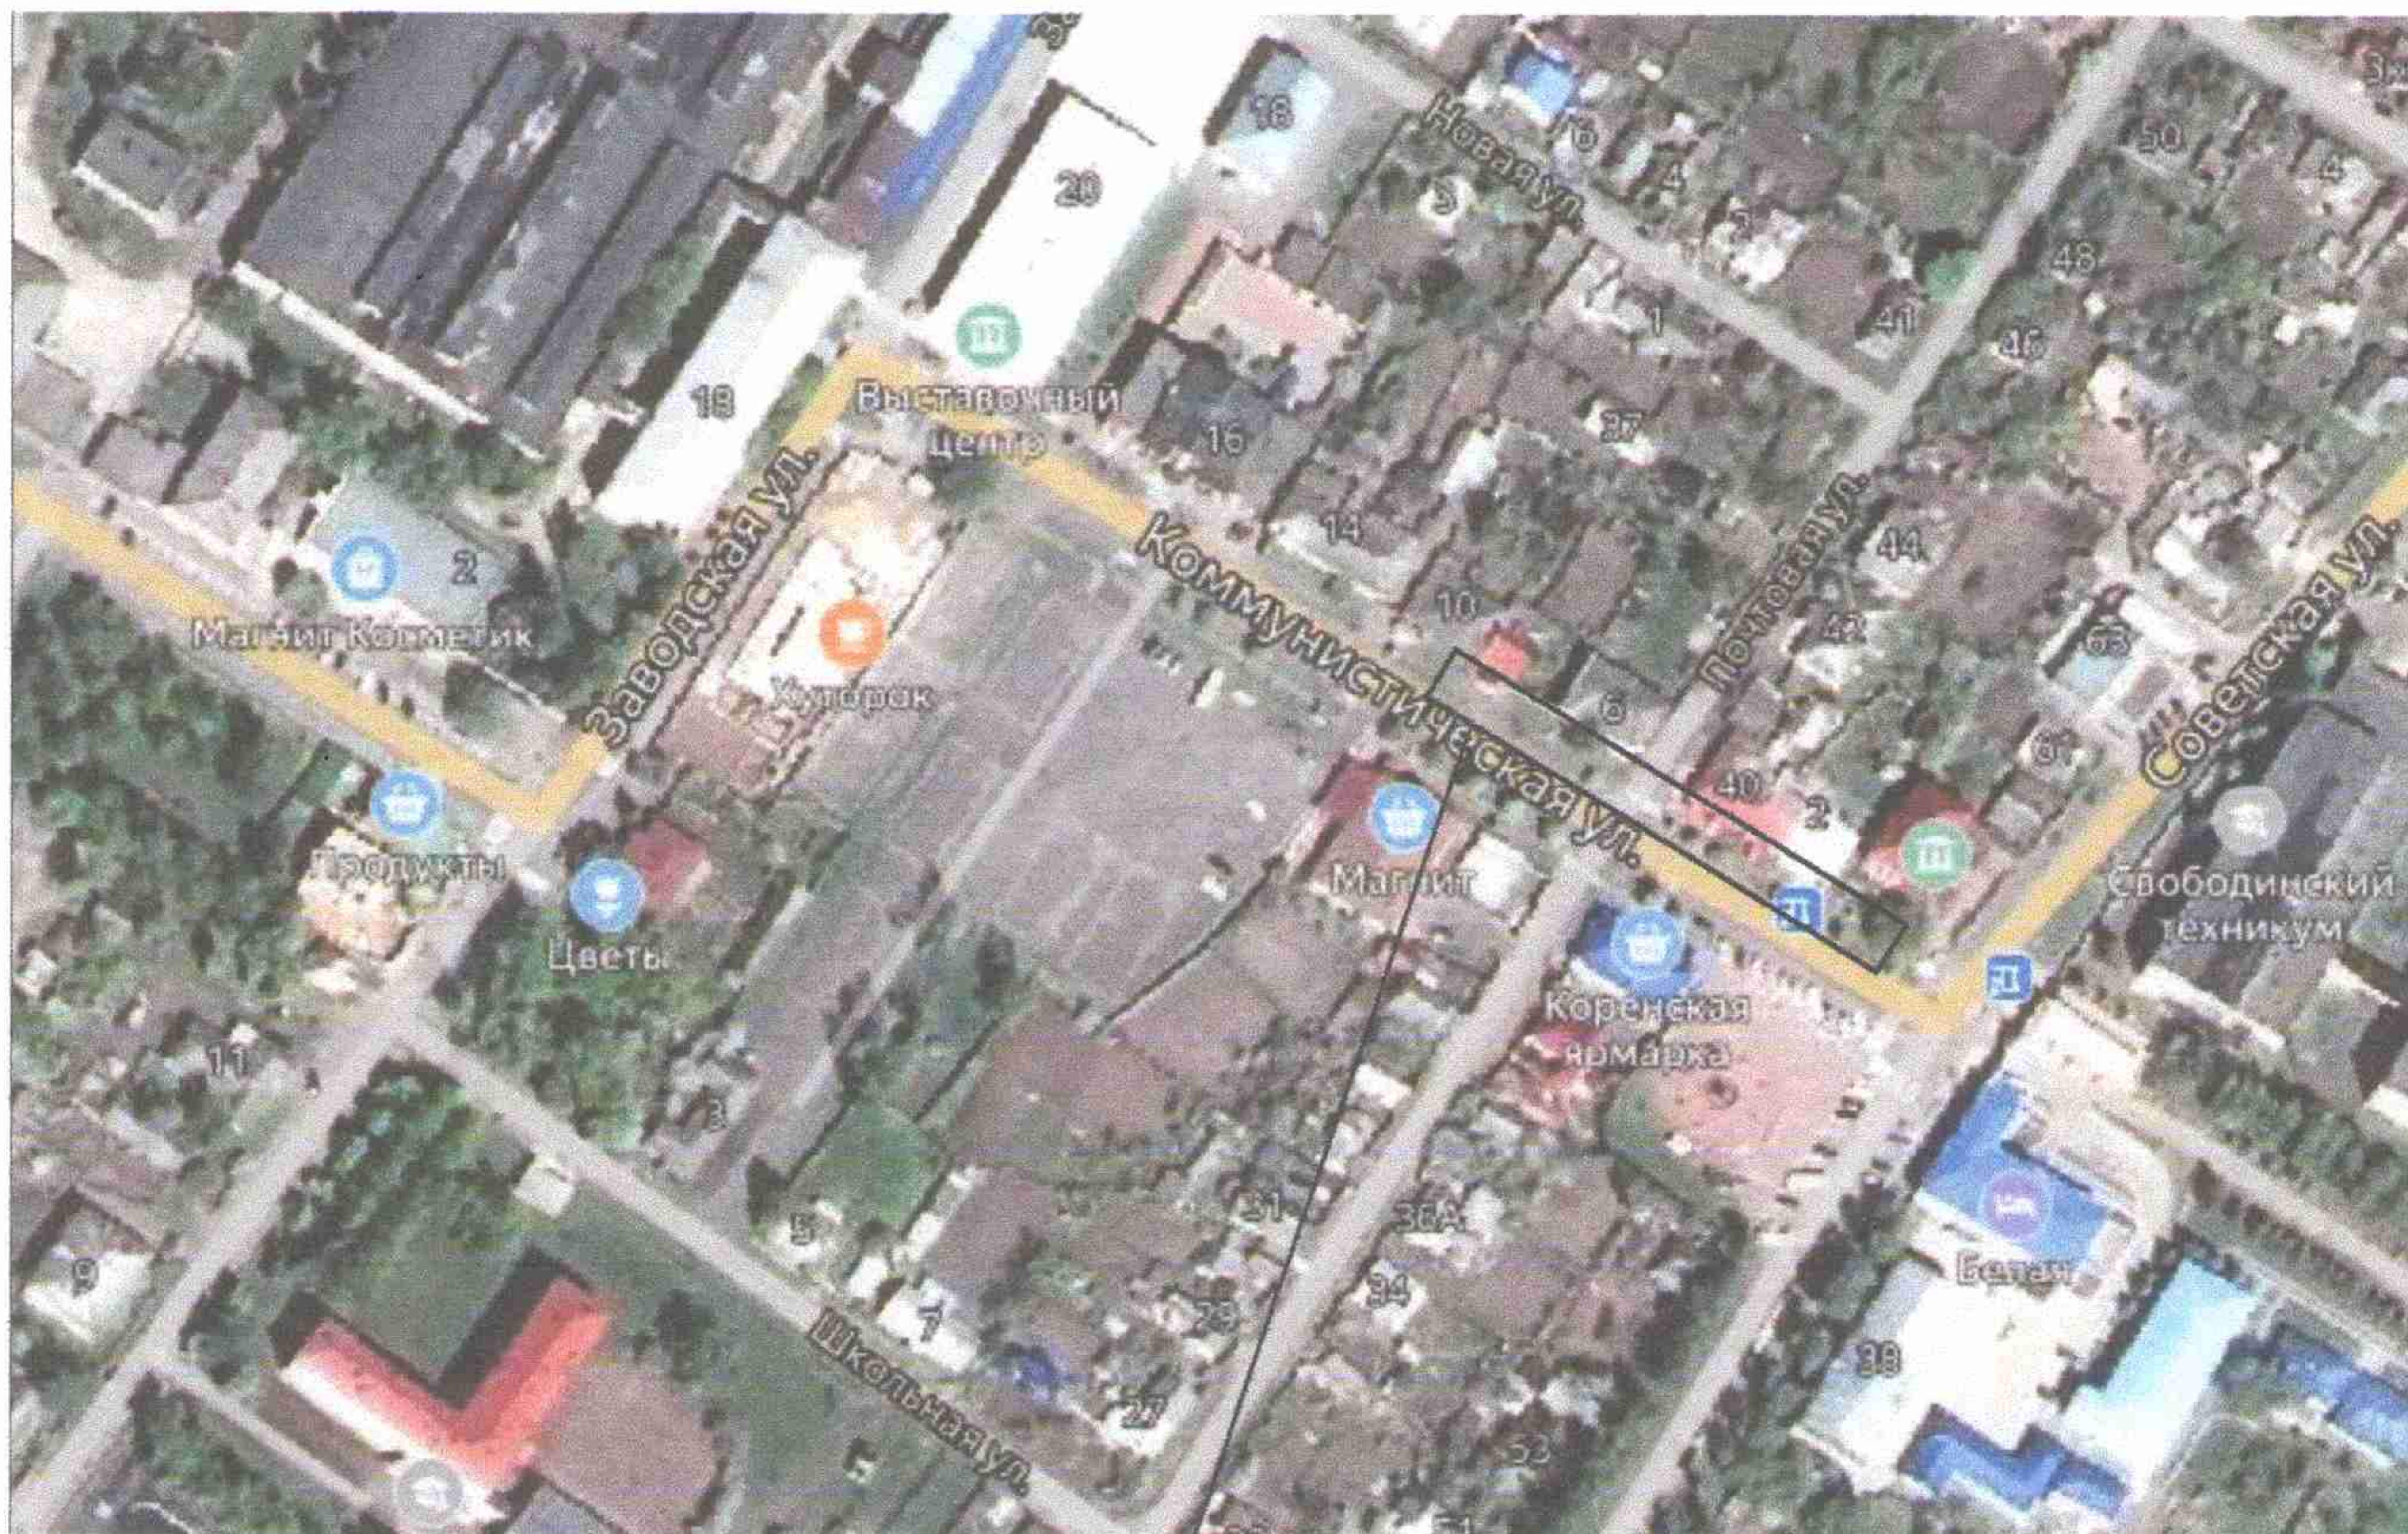

Участок проектирования

Архитектурно-планировочное решение объекта разработано на основе законодательства о градостроительстве, государственных стандартов в области проектирования, строительных норм и правил, задания на проектирование. На выбор планировочного решения также существенно повлияли — стиль доминирующего здания, расположение и форма участка, его ориентация по частям света, климат, рельеф, размещение главного входа, а также другие условия.

Благоустройство пешеходной зоны включает в себя :

- демонтаж плиточного покрытия;
- демонтаж бортового камня;
- устройство нового плиточного покрытия;
- устройство нового бортового камня

Сотенев
Генеральный директор
ООО "Свободинский районский центр культуры, спорта и туризма"
Курская область
Золотухинский район
с/п.о.с. "Свобода"

Взам. инв.№						
Подп. и дата						
Инв.№ подл.						
Изм	Кол.уч	Лист	№ док.	Подпись	Дата	Лист 2
					4142-ПЗУ	


Ведомость объемов работ

1.	Демонтаж плиточного покрытия	м ²	16.0
2.	Демонтаж бортового камня	п.м	279.0
3.	Устройство плиточного покрытия	м ²	270.0
4.	Установка бортового камня БР 100.20.8	п.м	300.0

Сотисевова: Иван
Свободинаева сносил
Засеотухинского
Курская область
Александров В.А.



Инв. № подл.	Подп. и дата	Взам. инв. №							Лист
			4142-ПЗУ						
			Изм	Кол.уч	Лист	№ док.	Подпись	Дата	

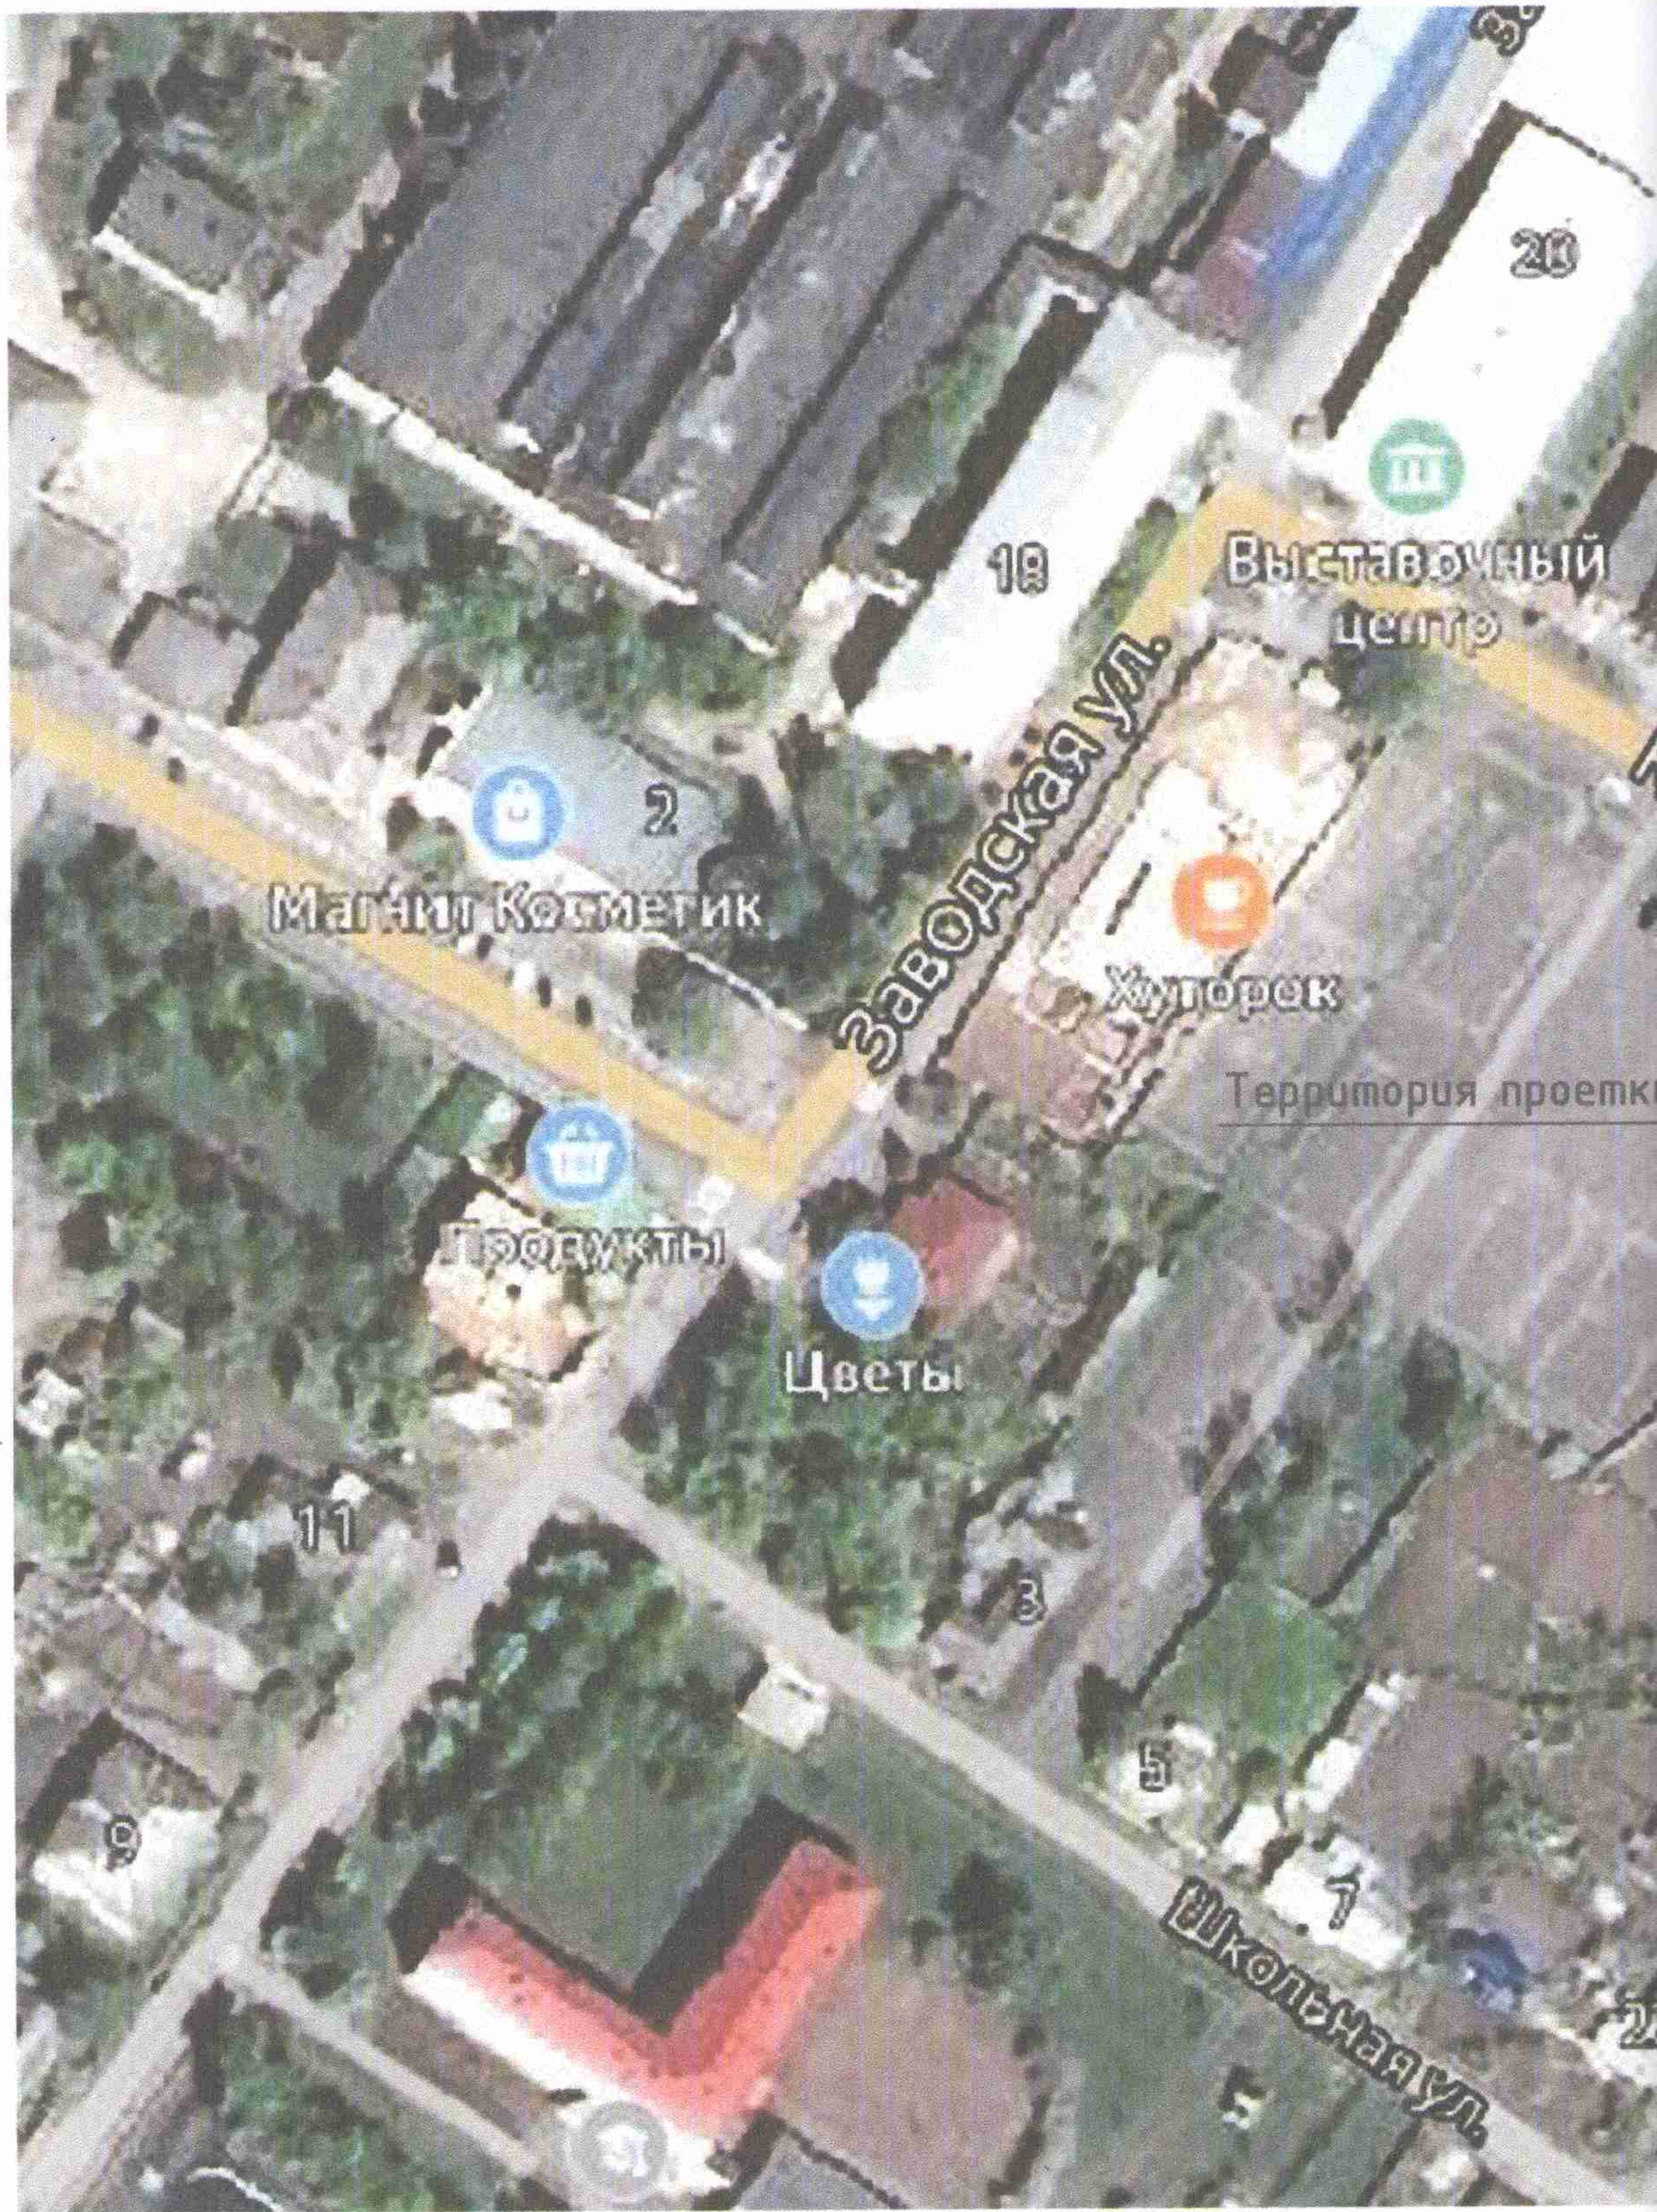


Инв. № подл.	Подп. и дата	Взам. инв. №

Согласовано: Глав
Сельского Земорук
Курской области
Александров В.В.




ННЫЙ ПЛАН

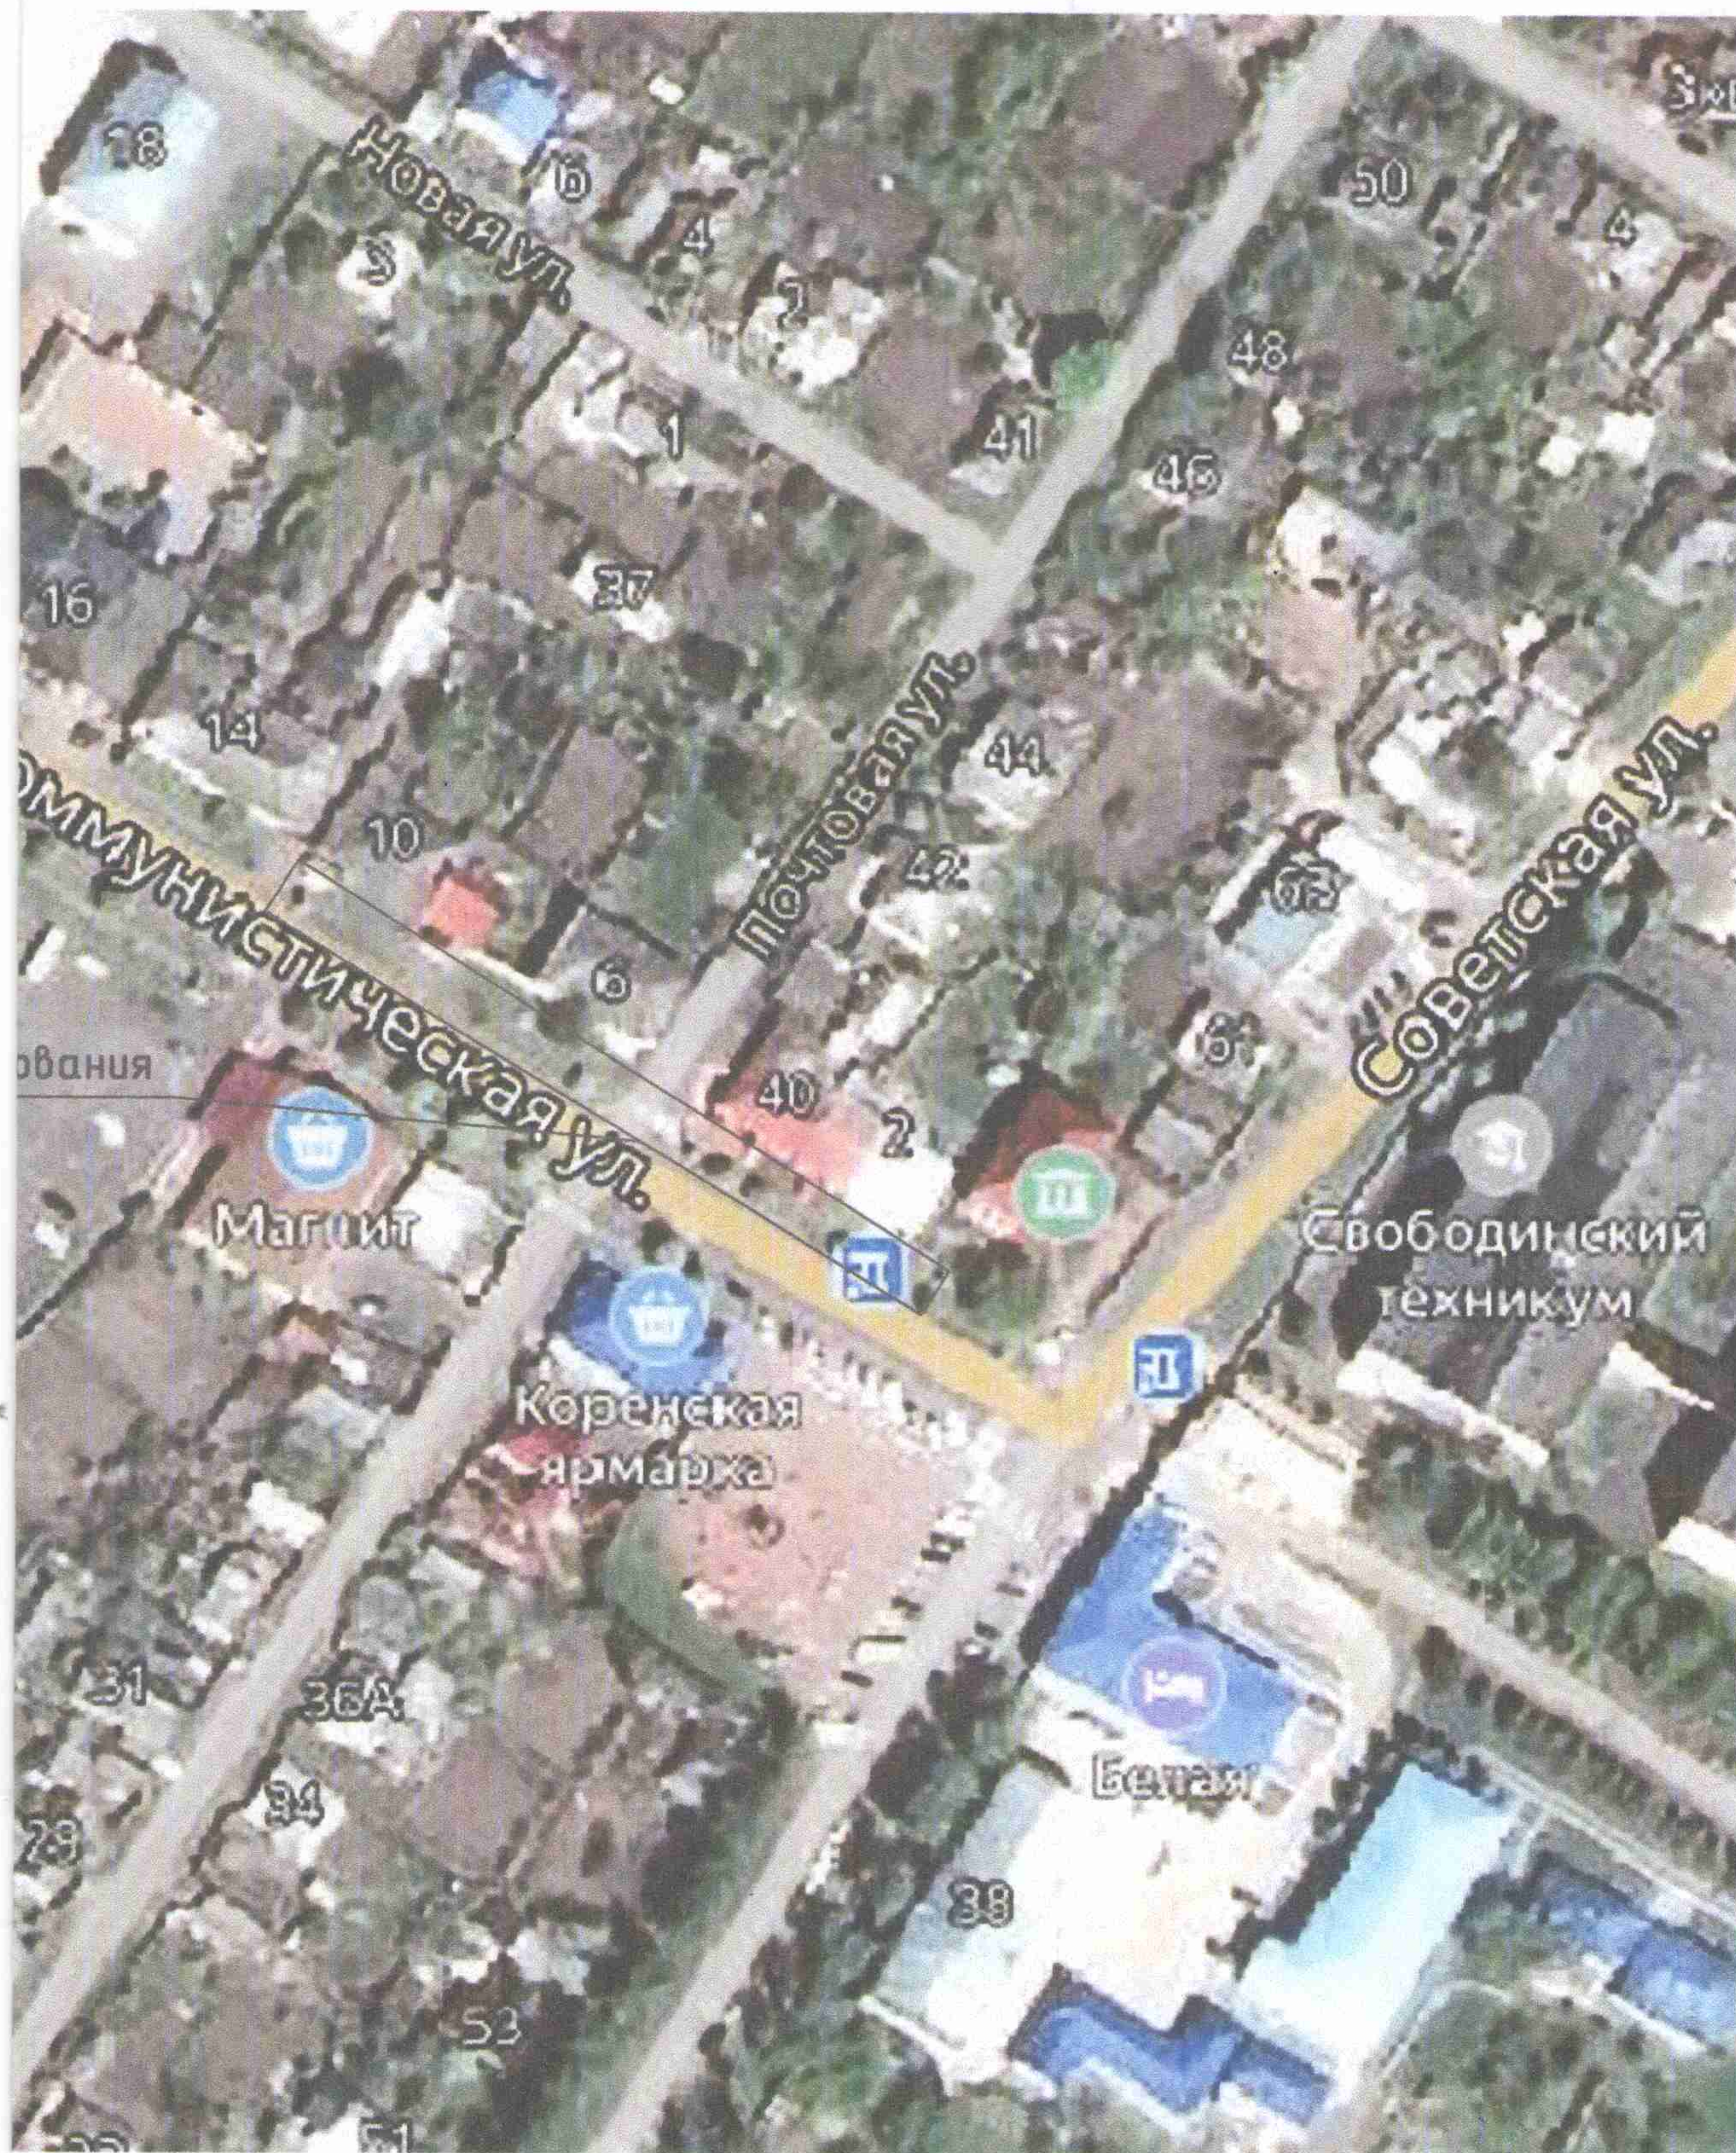


	4142	ПЗУ		
	Благоустройство пешеходной зоны расположенной по адресу: ул. Коммунистическая, в м. Свобода, Золотухинского района, Курской области			
	Изм. Код	Лист	№ док.	Дата
	Разраб. Палехин			
ГИП Богачева		Стадия	Лист	Листов
		п	1	2
	Ситуационный план	000		
		"Курскоблкоммунпроект"		

План благоустройства

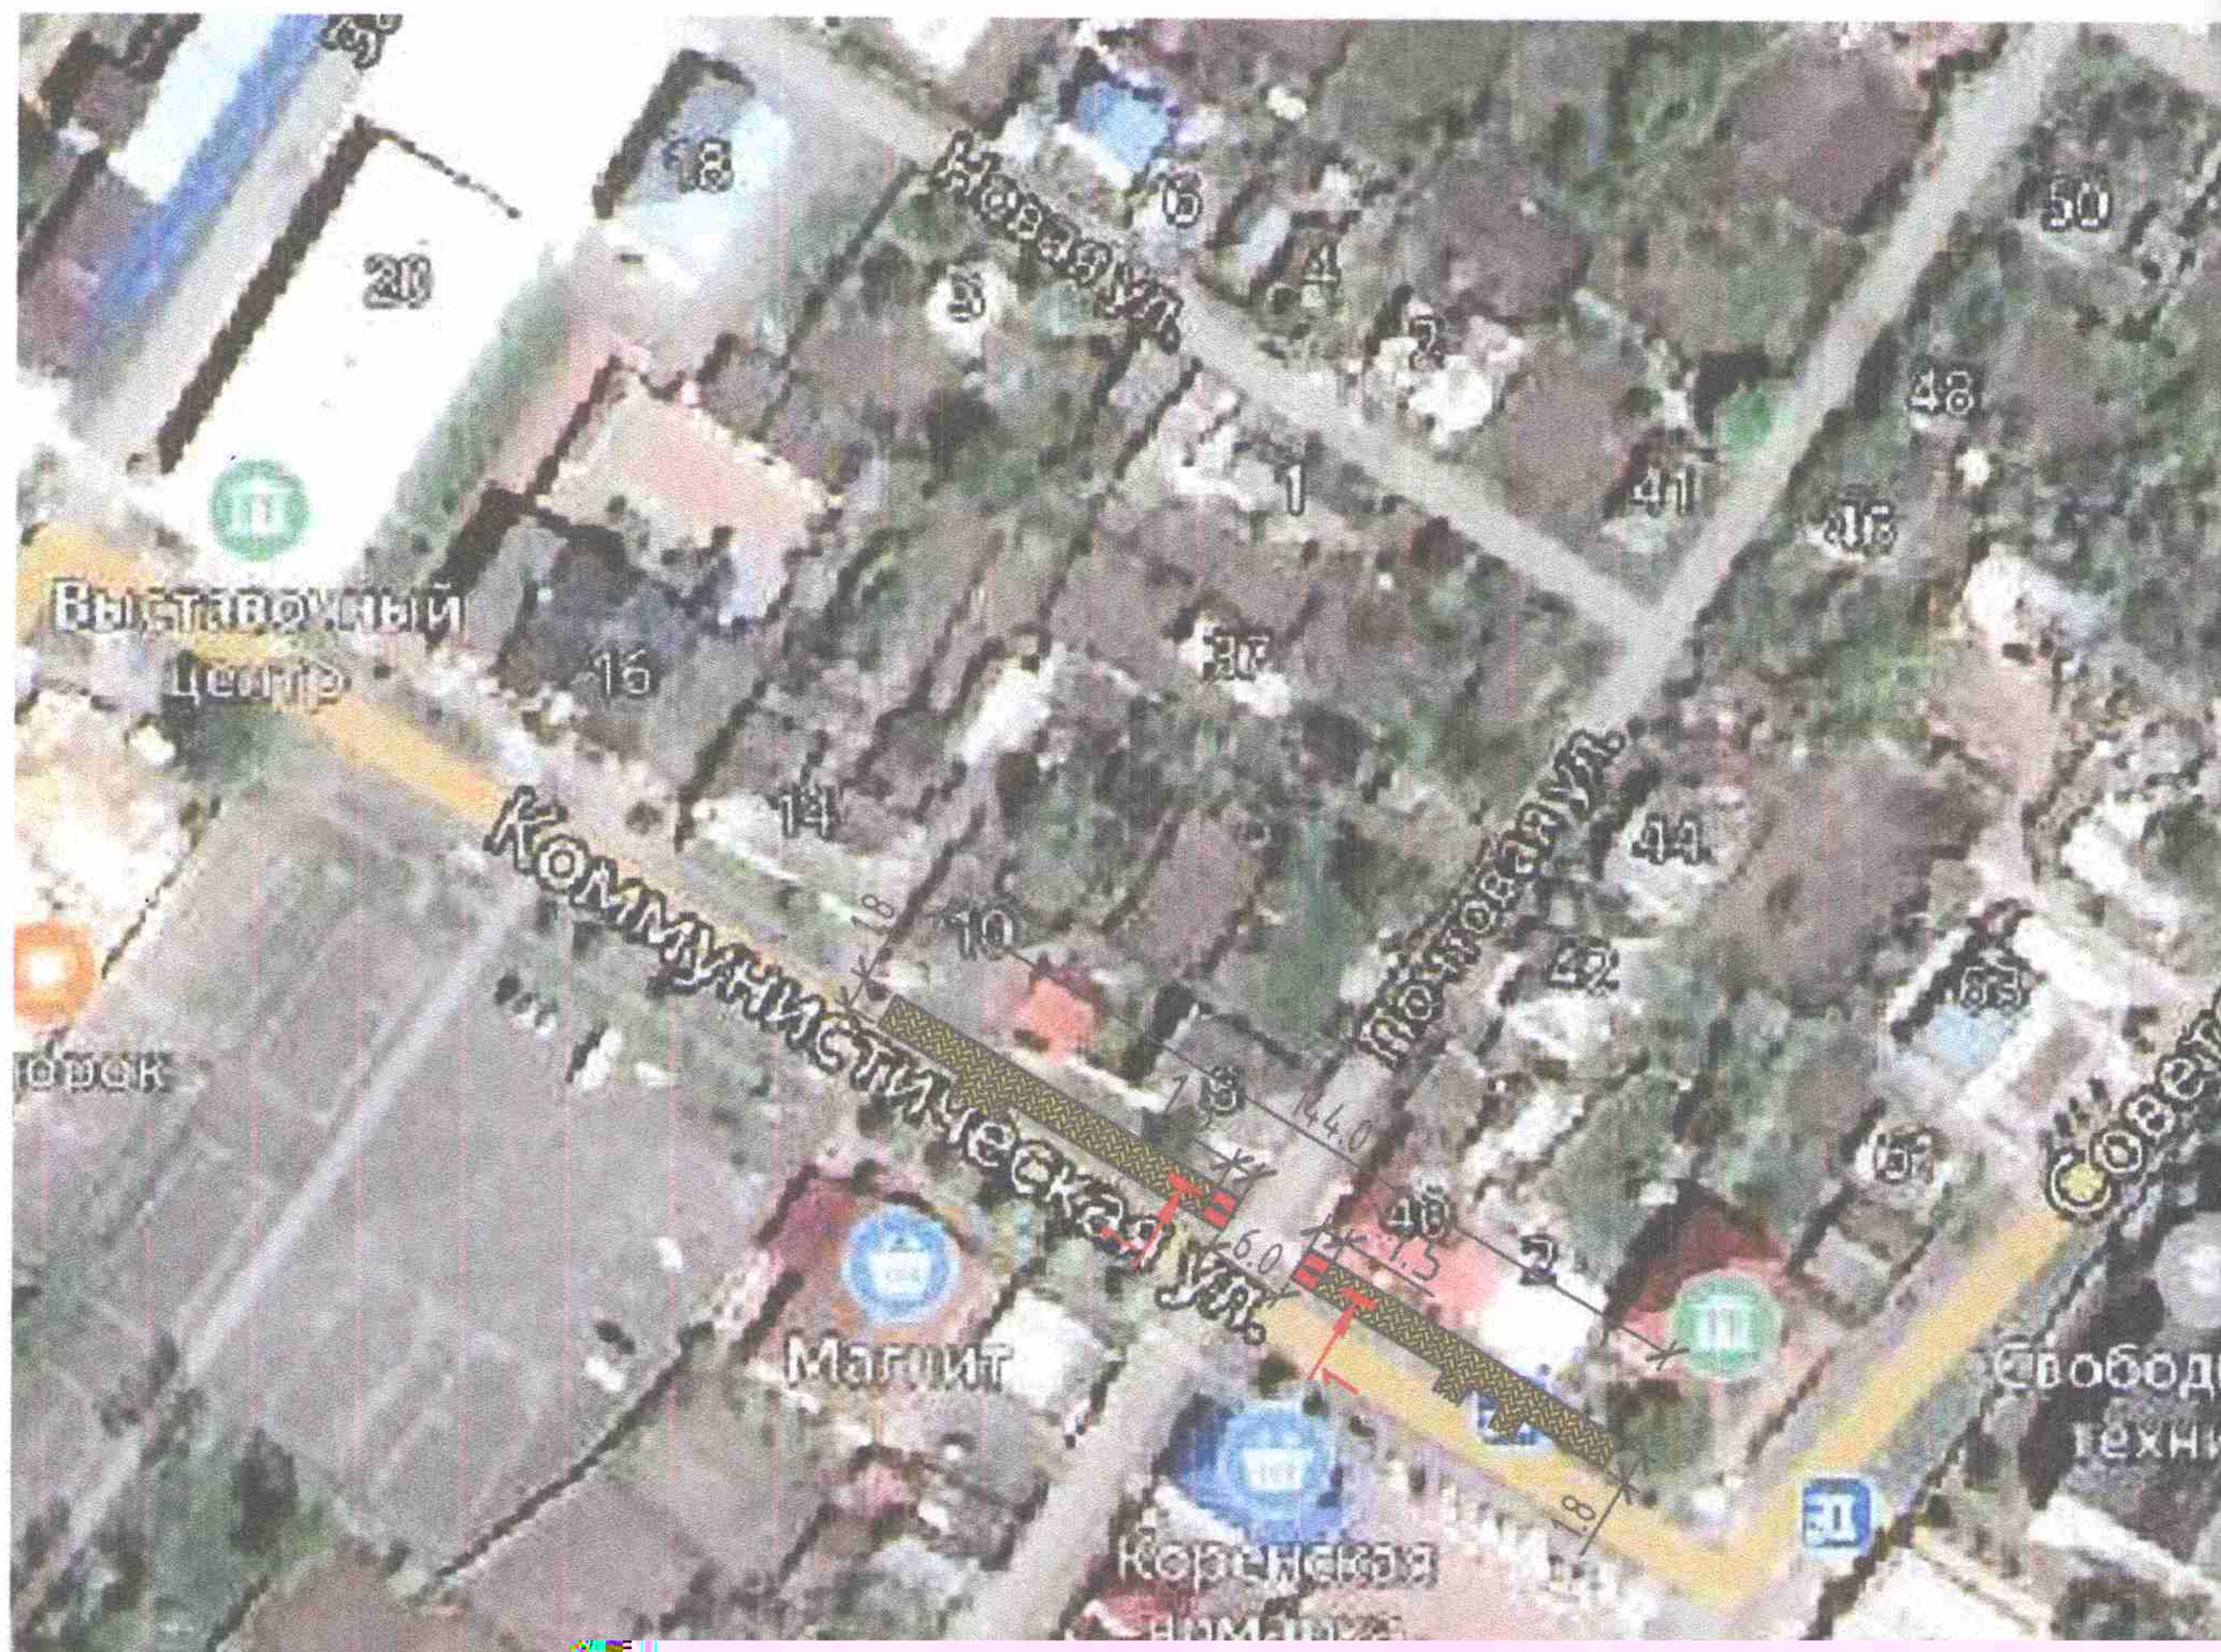

Основные показатели

Поз.	Наименование	Ед. изм.	Количество	Примечание
1	Демонтаж плиточного покрытия	м ²	16.0	
2	Демонтаж бортового камня	м.п.	279.0	
3	Устройство плиточного покрытия	м ²	270.0	
4	Установка бортового камня	м.п.	300.0	

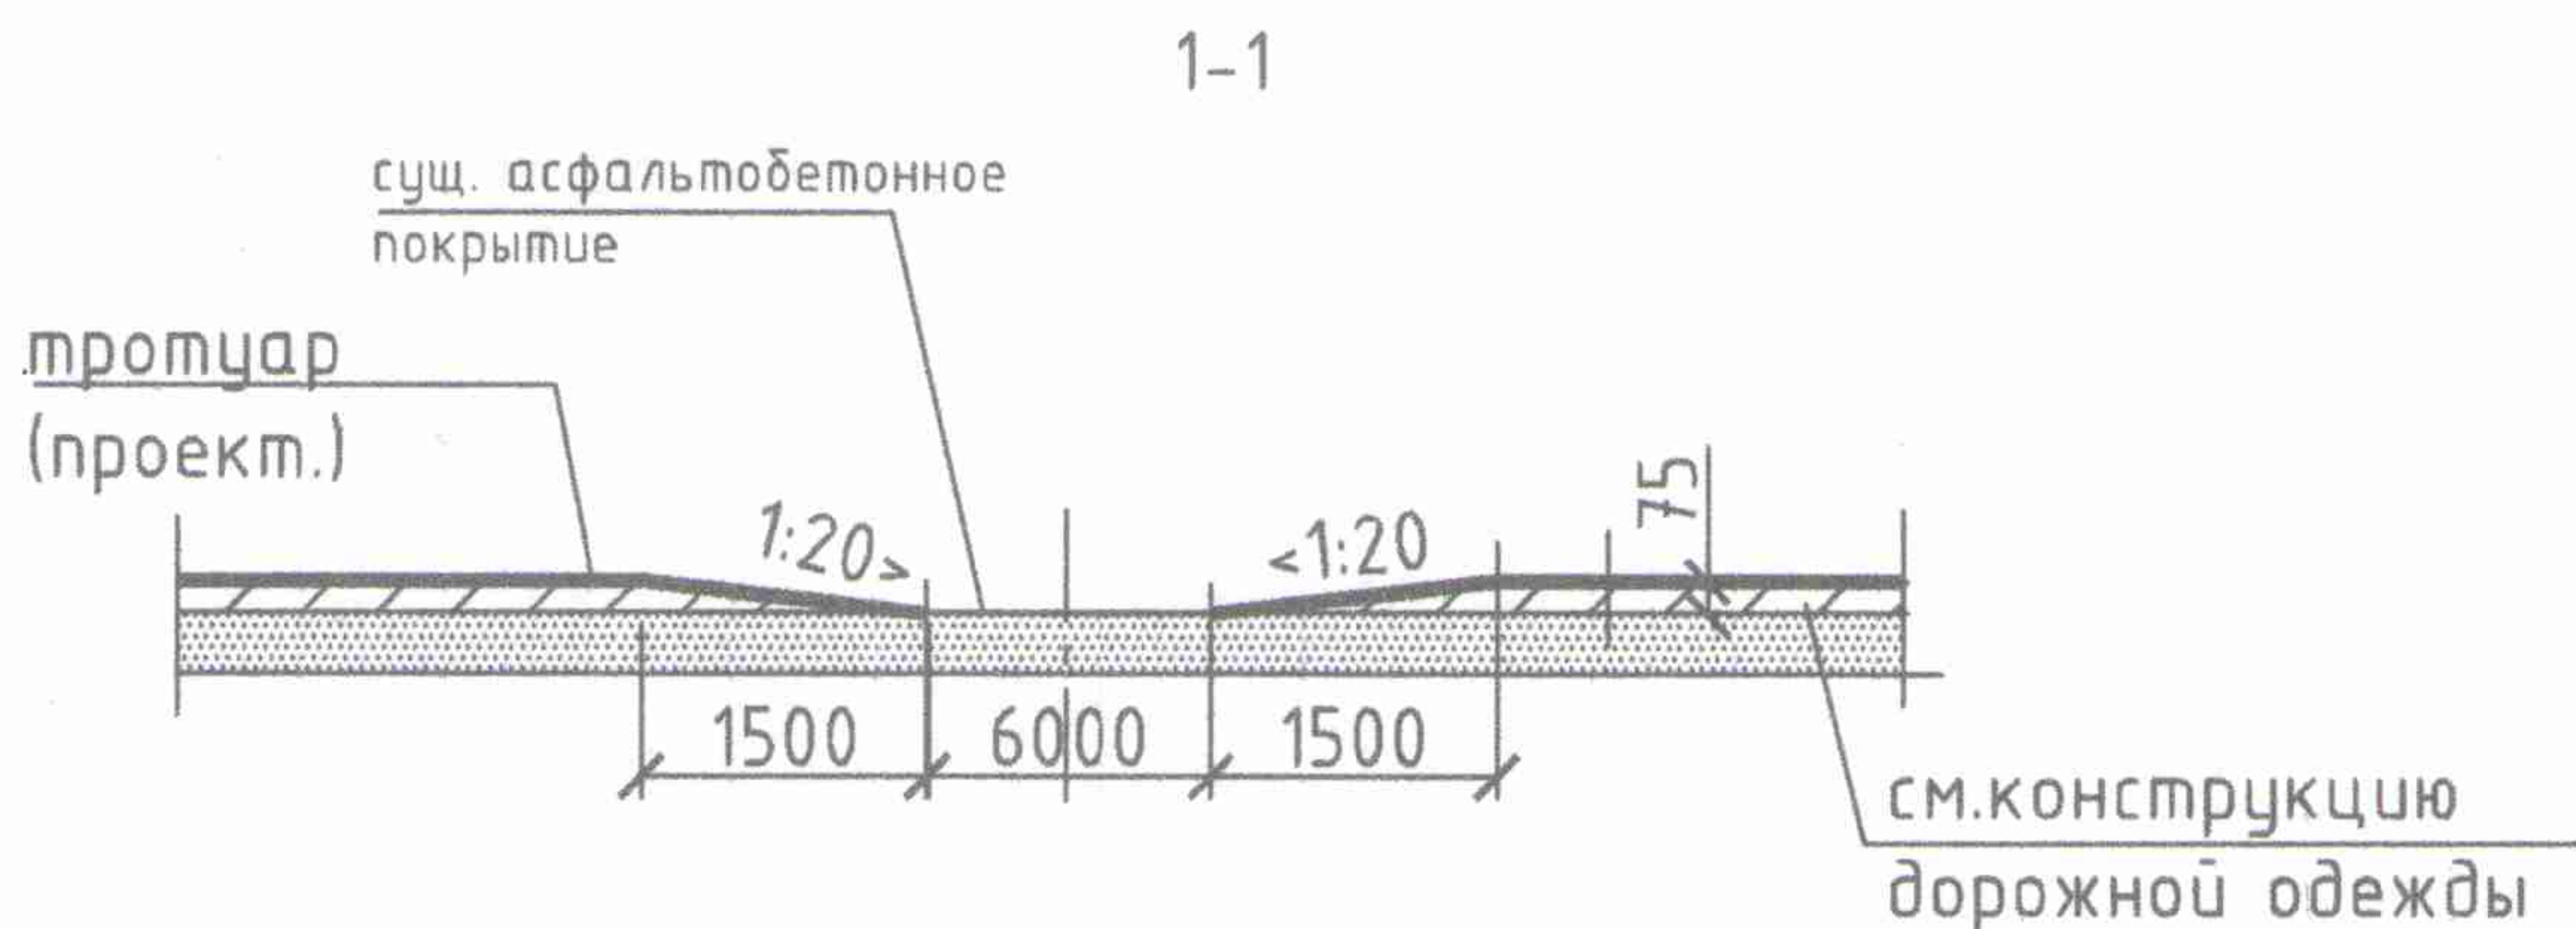

Конструкции дорожных одежд

(проектируемое плиточное покрытие)



						4142	ПЗУ
						Благоустройство пешеходной зоны расположенной по адресу: ул. Коммунистическая, в м. Свобода, Золотухинского района, Курской области	
Изм.	Кол.	Лист	№ док.	Подп.	Дата		
Разраб.	Палехин			<i>Палехин</i>			Стадия
ГИП	Богачева			<i>Бк</i>			Лист
							Листов
						План благоустройства	000
							"Курскоблкоммунпроект"